

CALLE 44 (DIAGONAL 40)

ZONA VERDE

ANDEN


32 PARQUEADEROS

PORTERIA

A B C D E G I K M N O P Q R S T

1 2 3 4 5 6 7 8 9 10 11 12

PLACA PLANA

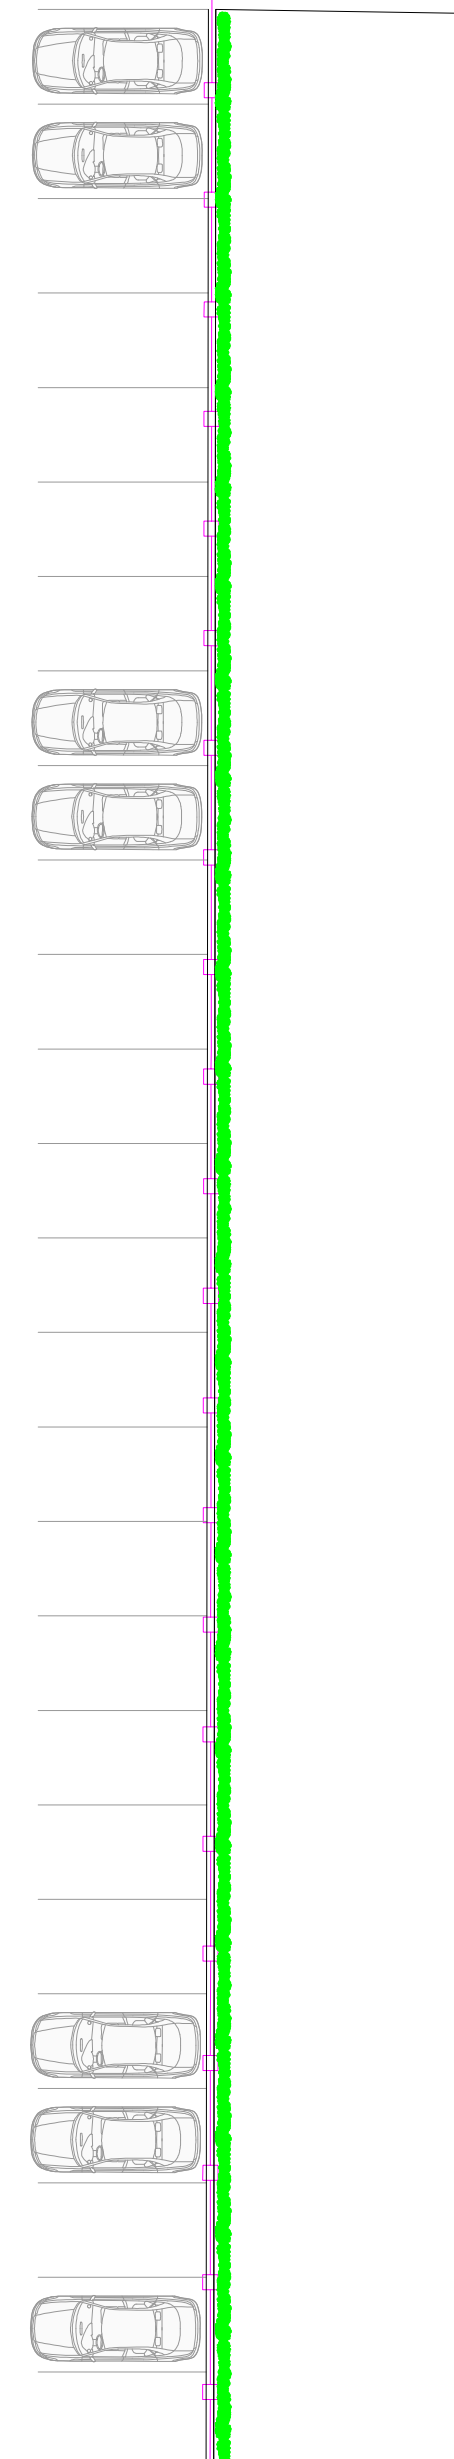

ZONA DURA ZONA VERDE A

ACCES VEHICUL PUBLIC

ACCES SERVICI

ACCES RECOLEC DE BASU

TERCER PISO

v10 - Imp 02 / Octubre / 2015

CALLE 43 (DIAGONAL 39A)

VIA




PROYECTO: HOSPITAL UNIVERSITARIO CALLE 44 No 59-75, BOGOTA D.C
CONTIENE: SISTEMA HVAC DE TERCER PISO

DIRECTOR CIENTIFICO: DR. RAUL ESTEBAN SASTRE
DIRECTOR TECNICO: ING. CARLOS ROBLES

ARQ. DISENADORA: ARQ. MAGNOLIA MUÑOZ ROBAYO MAT 25700-23343
ARQ. DE APOYO: ARQ. Ma. CAMILA LAVERDE MAT A24142009-53122871

REVISION
ARQ. JUAN GABRIEL SIERRA VEGA MAT A241082013-7184946
ARQ. KAREN VIVIANA DIAZ CAPERA MAT A20012014-1014191201

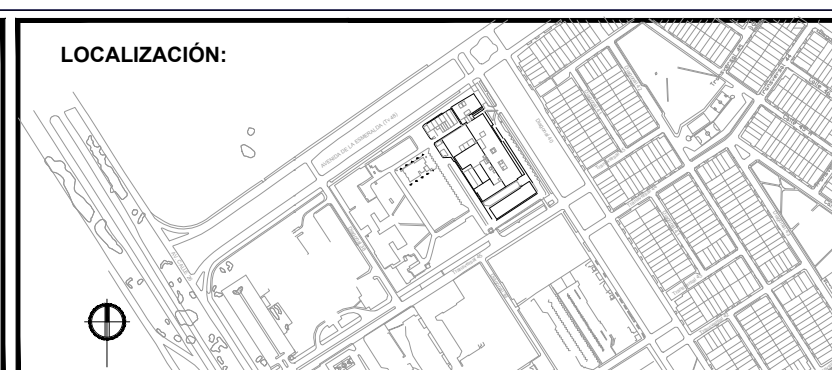

ESC: 1:200
FECHA: ENERO 2016
VERSION: 10
ARCHIVO: HUN V10 HVAC - P3.dwg
DE: 3/4